



LEYENDA

- ▼ (0.00) Nivel Planta Baja
- ▼ (-4.00) Nivel Planta Sótano
- ▼ (-4.25) Nivel Clínica Geniplet

- Homigón armado
- Ladrillo 14 ó 20cm
- Pladur
- Paredes existentes
- Pilares existentes
- Zona Clínica
- Demolición

- Cota cimentaciones
- Cota suelos acabados
- Cota techos
- Baldosas antracita 60x60cm: 367.68m²
- Parquet color grís tabaco 15x120cm: 394.02m²
- Tarima color marrón 15cm: 69.85m²

- Apertura real huecos carpinterías
- Apertura hacia el interior
- Apertura hacia el exterior

- ÍNDICES:**
- 01-
 - 02-
 - 03-
 - 04-
 - 05-
 - 06-
 - 07-Distribución Consulta TMC (06.10.11)
 - 08-Pladur pasillo 05 (06.10.11)
 - 09-Modificación en compartimentación sala crío. cons (03.10.11)
 - 10-Modificación en distribución sala vacío y office (03.10.11)
- Todas las mediciones deberán ser comprobadas a pie de obra. En caso de error, se informará y consultará previamente al aparejador o al arquitecto.

Arquitecto:

O L A F E L L E N
ARQUITECTURA


PLAZA REI JOAN CARLES I, 9 - 07012 PALMA DE MALLORCA
Tel.: +354 971 968237 - Mov.: +354 681 982976
info@olafellen.com - www.olafellen.com

Promotor:

geniplet PALMA SL, REPRODUCTIVE CLINIC
Cami dels Reis, 308. 07010, Palma de Mallorca

Proyecto:

geniplet
PALMA SL

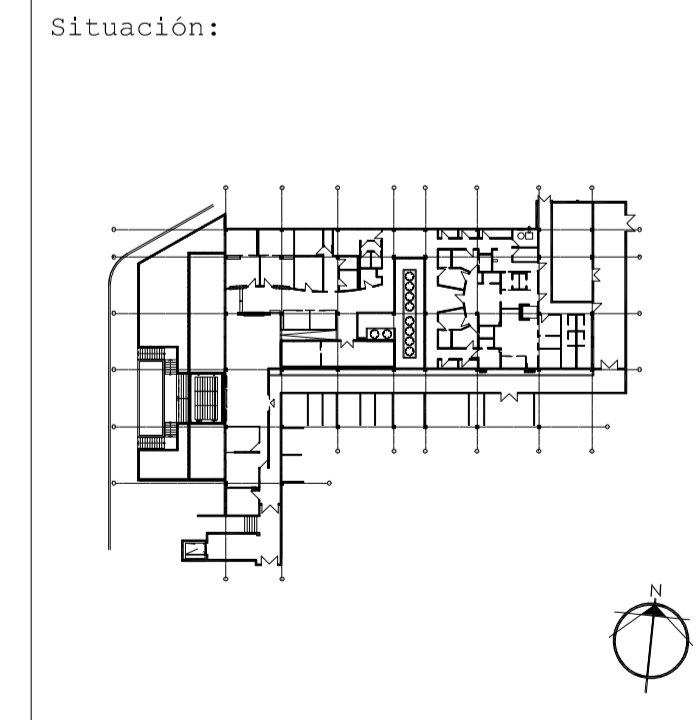

PROYECTO BÁSICO Y EJECUCIÓN

Fecha Dib.	11-27-723 0 PS 23
Dib. 20.05.2011 ELL	# Proyecto Art Número Índice
Comp:	

Tamaño papel: A1 Escala: 1:75

Contenido plano:

PLANTA SÓTANO

Firma Promotor: _____ Firma Arquitecto: _____

Escalera a la planta baja